


# 3673J

# Eichwiesstrasse

413.99

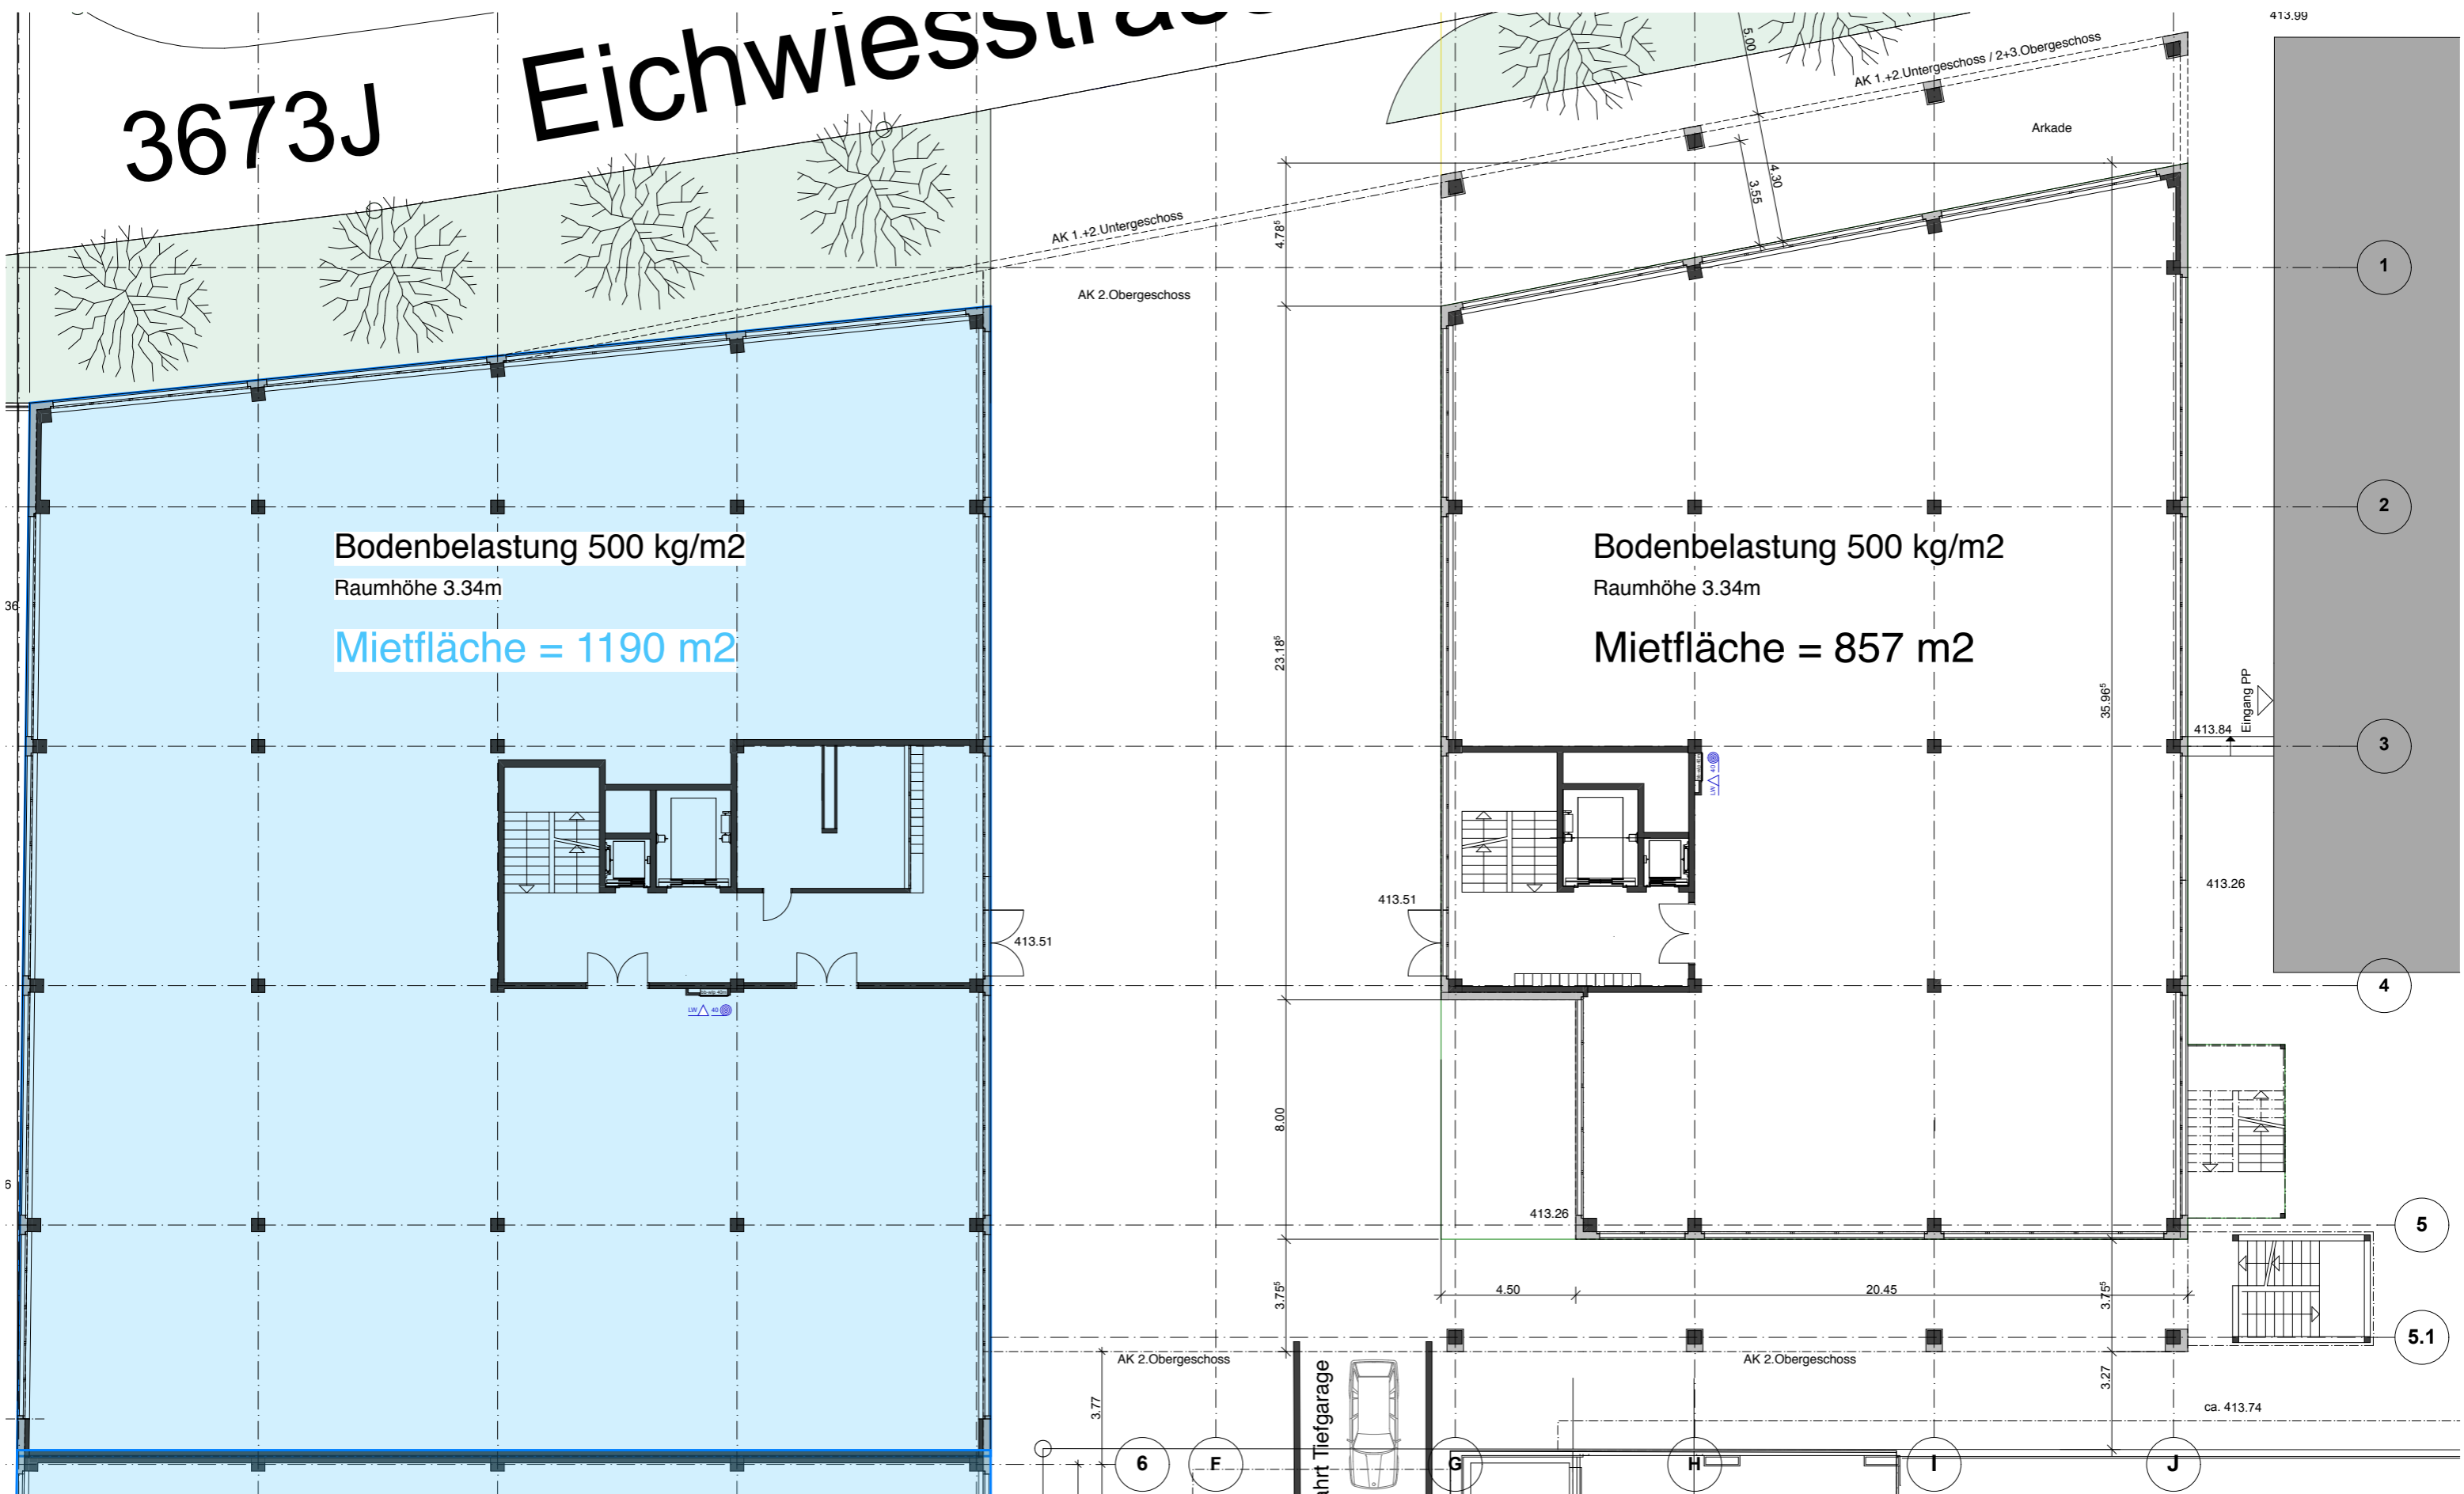

Bodenbelastung 500 kg/m<sup>2</sup>  
Raumhöhe 3.34m  
**Mietfläche = 1190 m<sup>2</sup>**

Bodenbelastung 500 kg/m<sup>2</sup>  
Raumhöhe 3.34m  
**Mietfläche = 857 m<sup>2</sup>**

## BODENBELASTUNG E3

1.UG	500 kg/m <sup>2</sup>
EG	500 kg/m <sup>2</sup>
1.OG - DG	300 kg/m <sup>2</sup>

Objekt: Neubau Nef **TechPark**, Eichwiesstrasse 18c/18d, 8645 Jona

### Erdgeschoss 3.Etappe Vermietungsplan

Plannummer	302
Masstab	1 : 200
Datum / Gez.	25.10.2019
Plangrösse	A3

