


3673J

Eichwiesstrasse

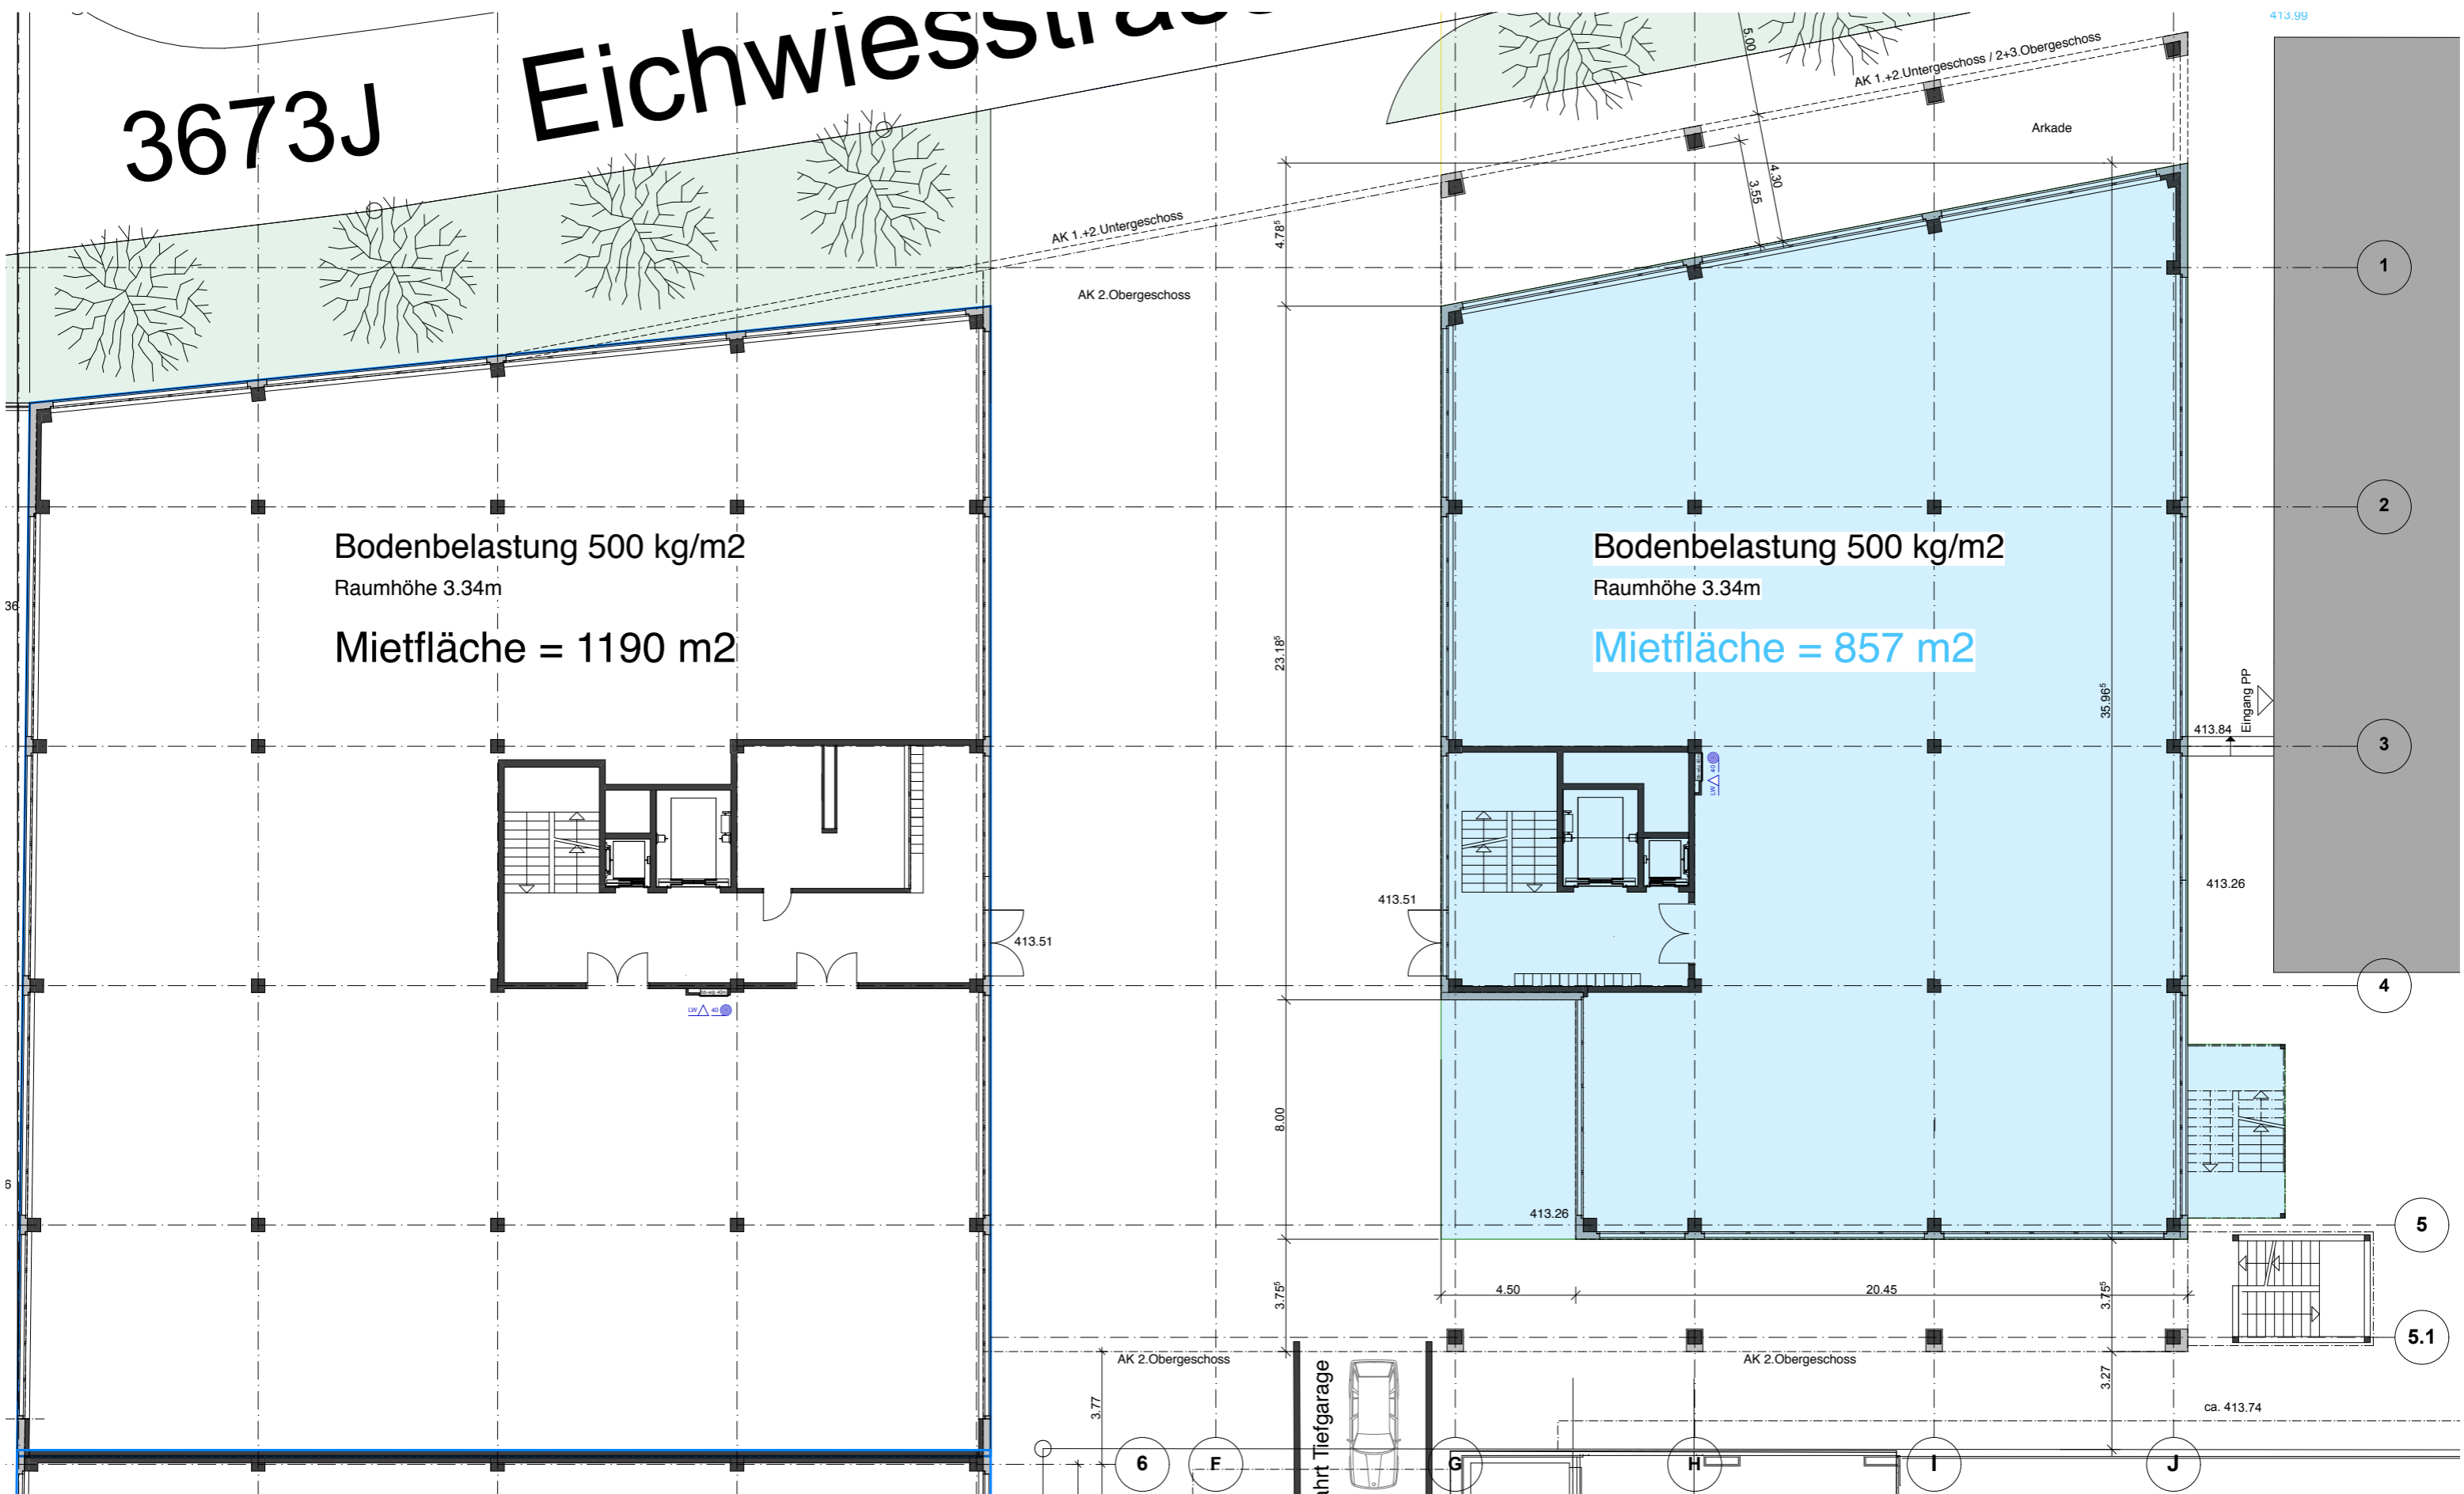


Bodenbelastung 500 kg/m²
 Raumhöhe 3.34m
 Mietfläche = 1190 m²

Bodenbelastung 500 kg/m²
 Raumhöhe 3.34m
 Mietfläche = 857 m²

Objekt: Neubau Nef **TechPark**, Eichwiesstrasse 18c/18d, 8645 Jona

Erdgeschoss 3.Etappe Vermietungsplan

| | |
|--------------|------------|
| Plannummer | 302 |
| Masstab | 1 : 200 |
| Datum / Gez. | 25.10.2019 |
| Plangrösse | A3 |

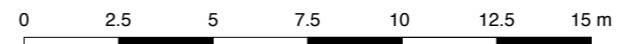

BODENBELASTUNG E3

| | |
|-----------|-----------------------|
| 1.UG | 500 kg/m ² |
| EG | 500 kg/m ² |
| 1.OG - DG | 300 kg/m ² |