


3673J

Eichwiesstrasse

Bodenbelastung 500 kg/m²
Raumhöhe 3.34m / 3.44m
Mietfläche = 1188 m²


Bodenbelastung 500 kg/m²
Raumhöhe 3.34m / 3.44m
Mietfläche = 1647 m²

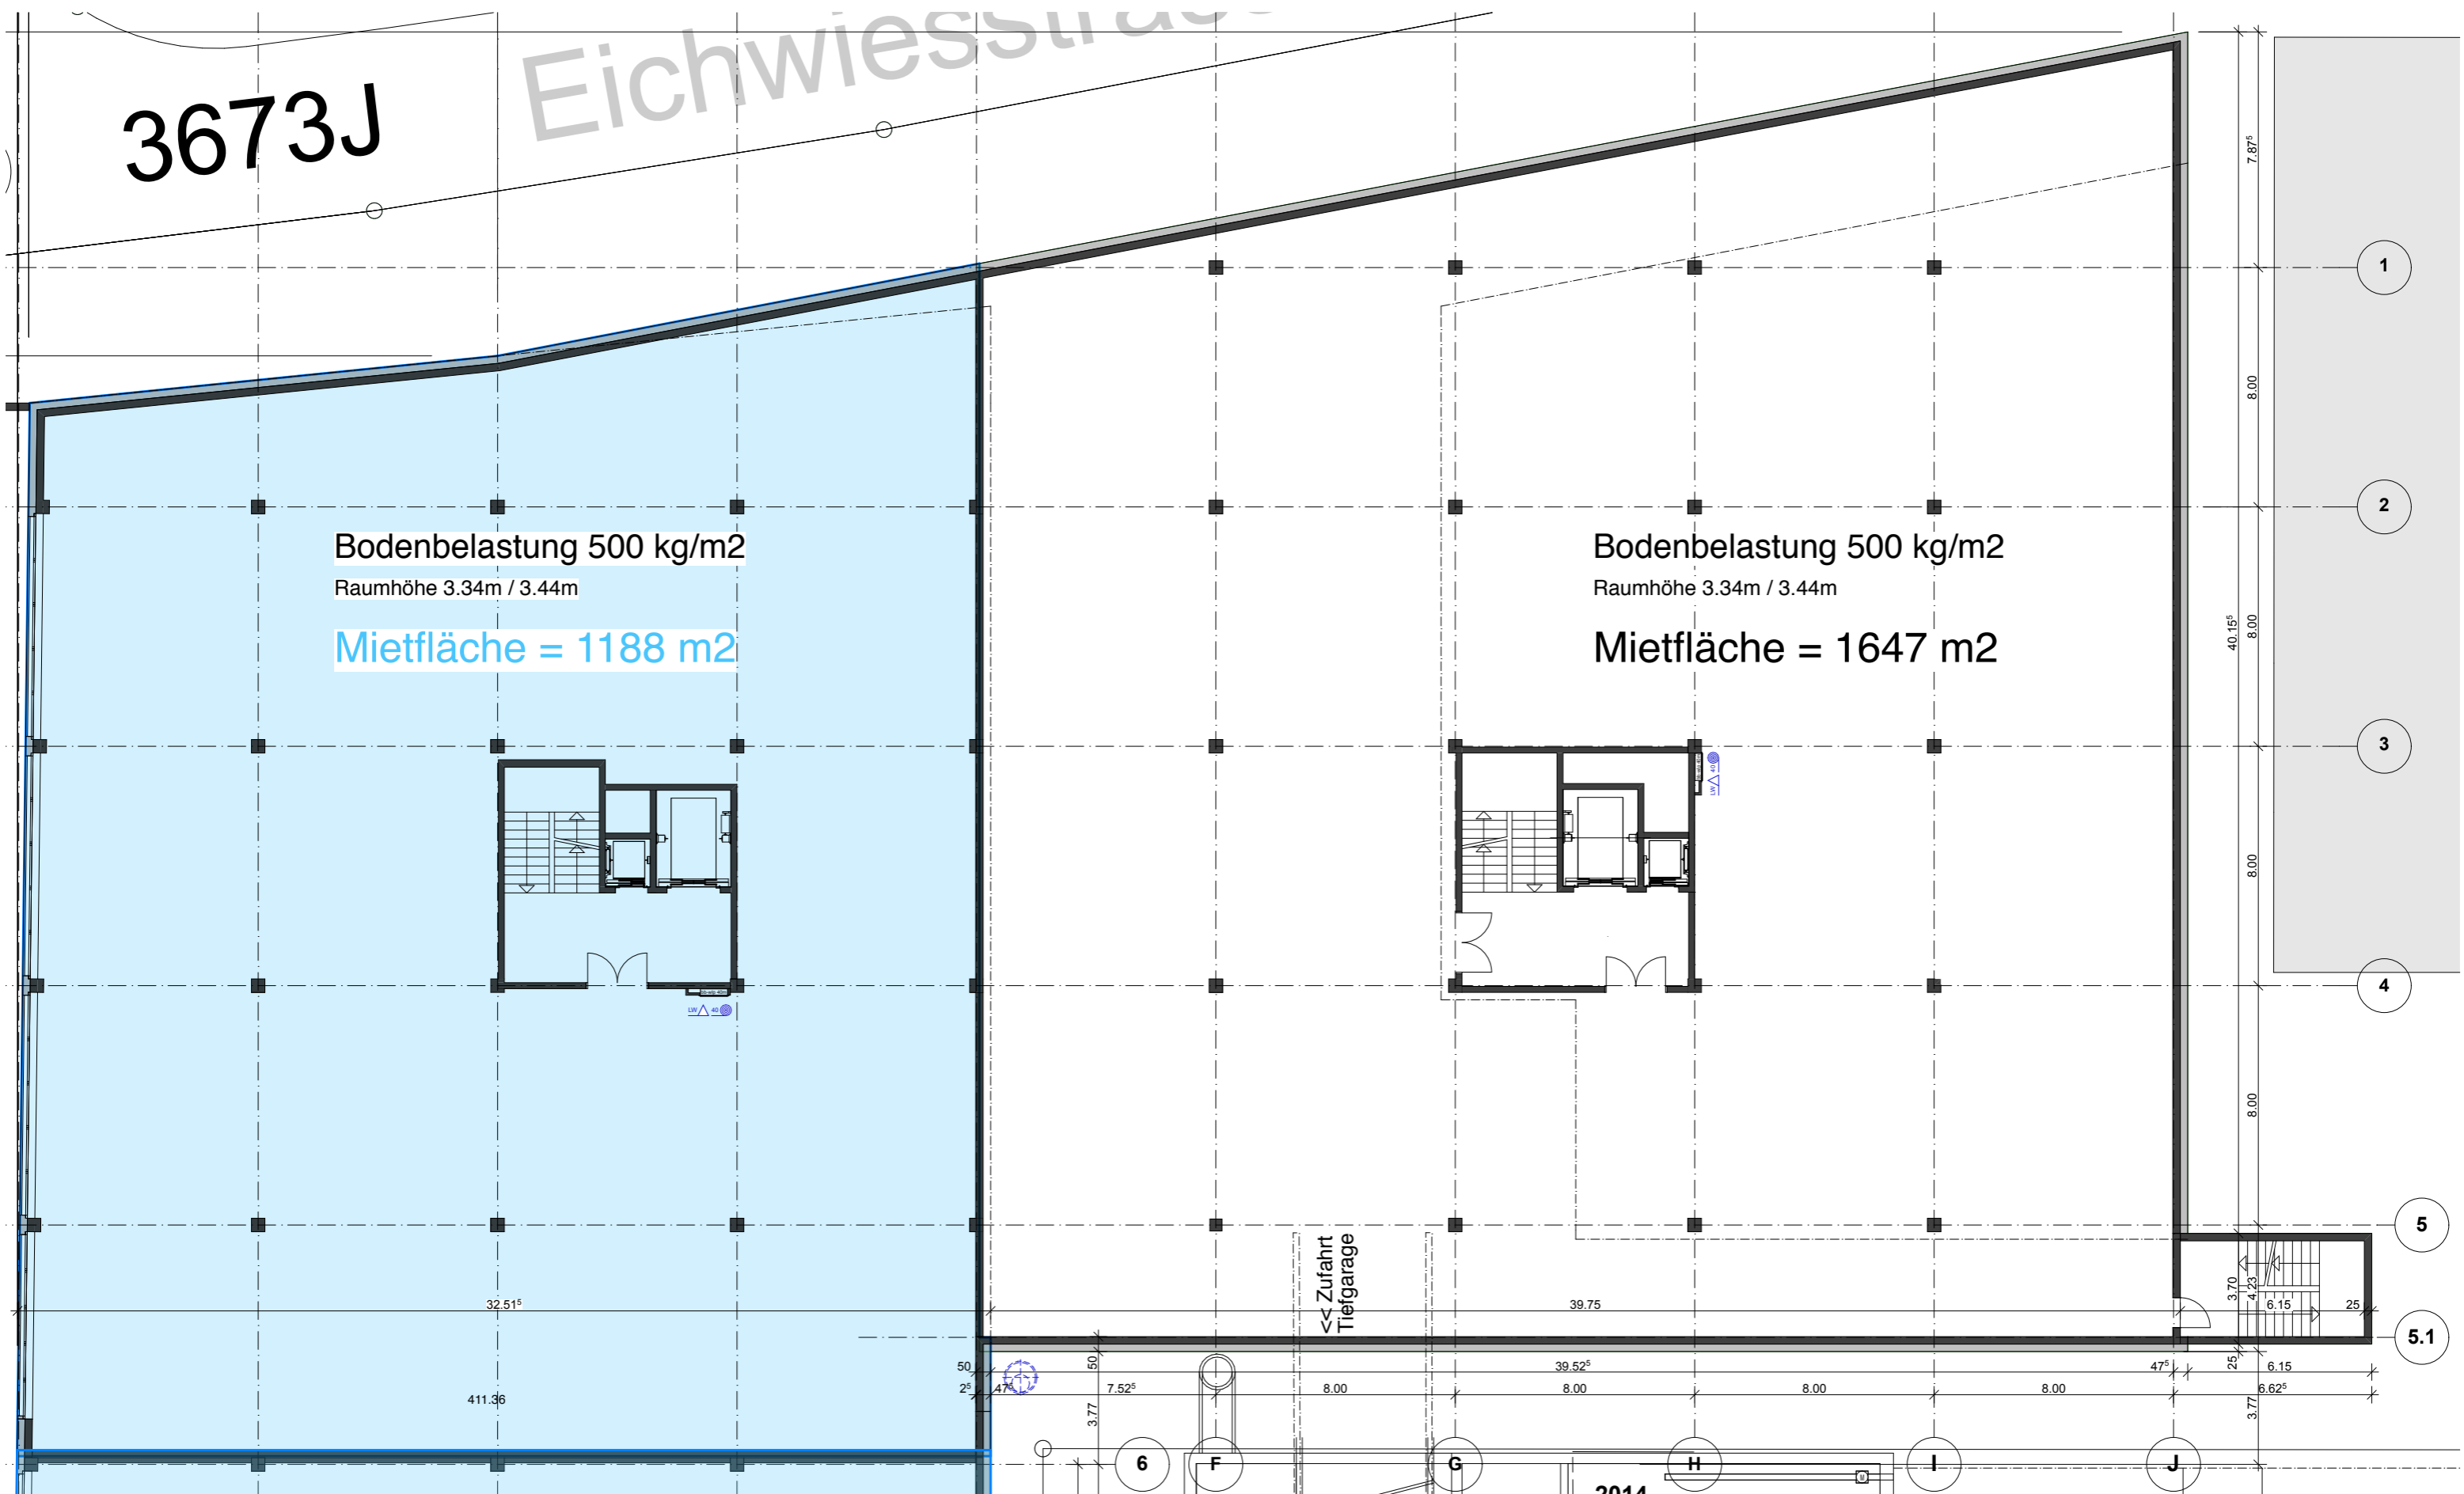

Objekt: Neubau Nef **TechPark**, Eichwiesstrasse 18c/18d, 8645 Jona

1.Untergeschoss 3.Etappe
Vermietungsplan

Plannummer	301
Massstab	1 : 200
Datum / Gez.	25.10.2019
Plangrösse	A3

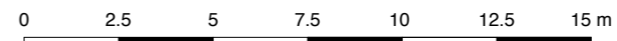

BODENBELASTUNG E3

1.UG	500 kg/m ²
EG	500 kg/m ²
1.OG - DG	300 kg/m ²