


3673J

Eichwiesstrasse

Bodenbelastung 500 kg/m<sup>2</sup>  
Raumhöhe 3.34m / 3.44m  
Mietfläche = 1188 m<sup>2</sup>


Bodenbelastung 500 kg/m<sup>2</sup>  
Raumhöhe 3.34m / 3.44m  
Mietfläche = 1647 m<sup>2</sup>

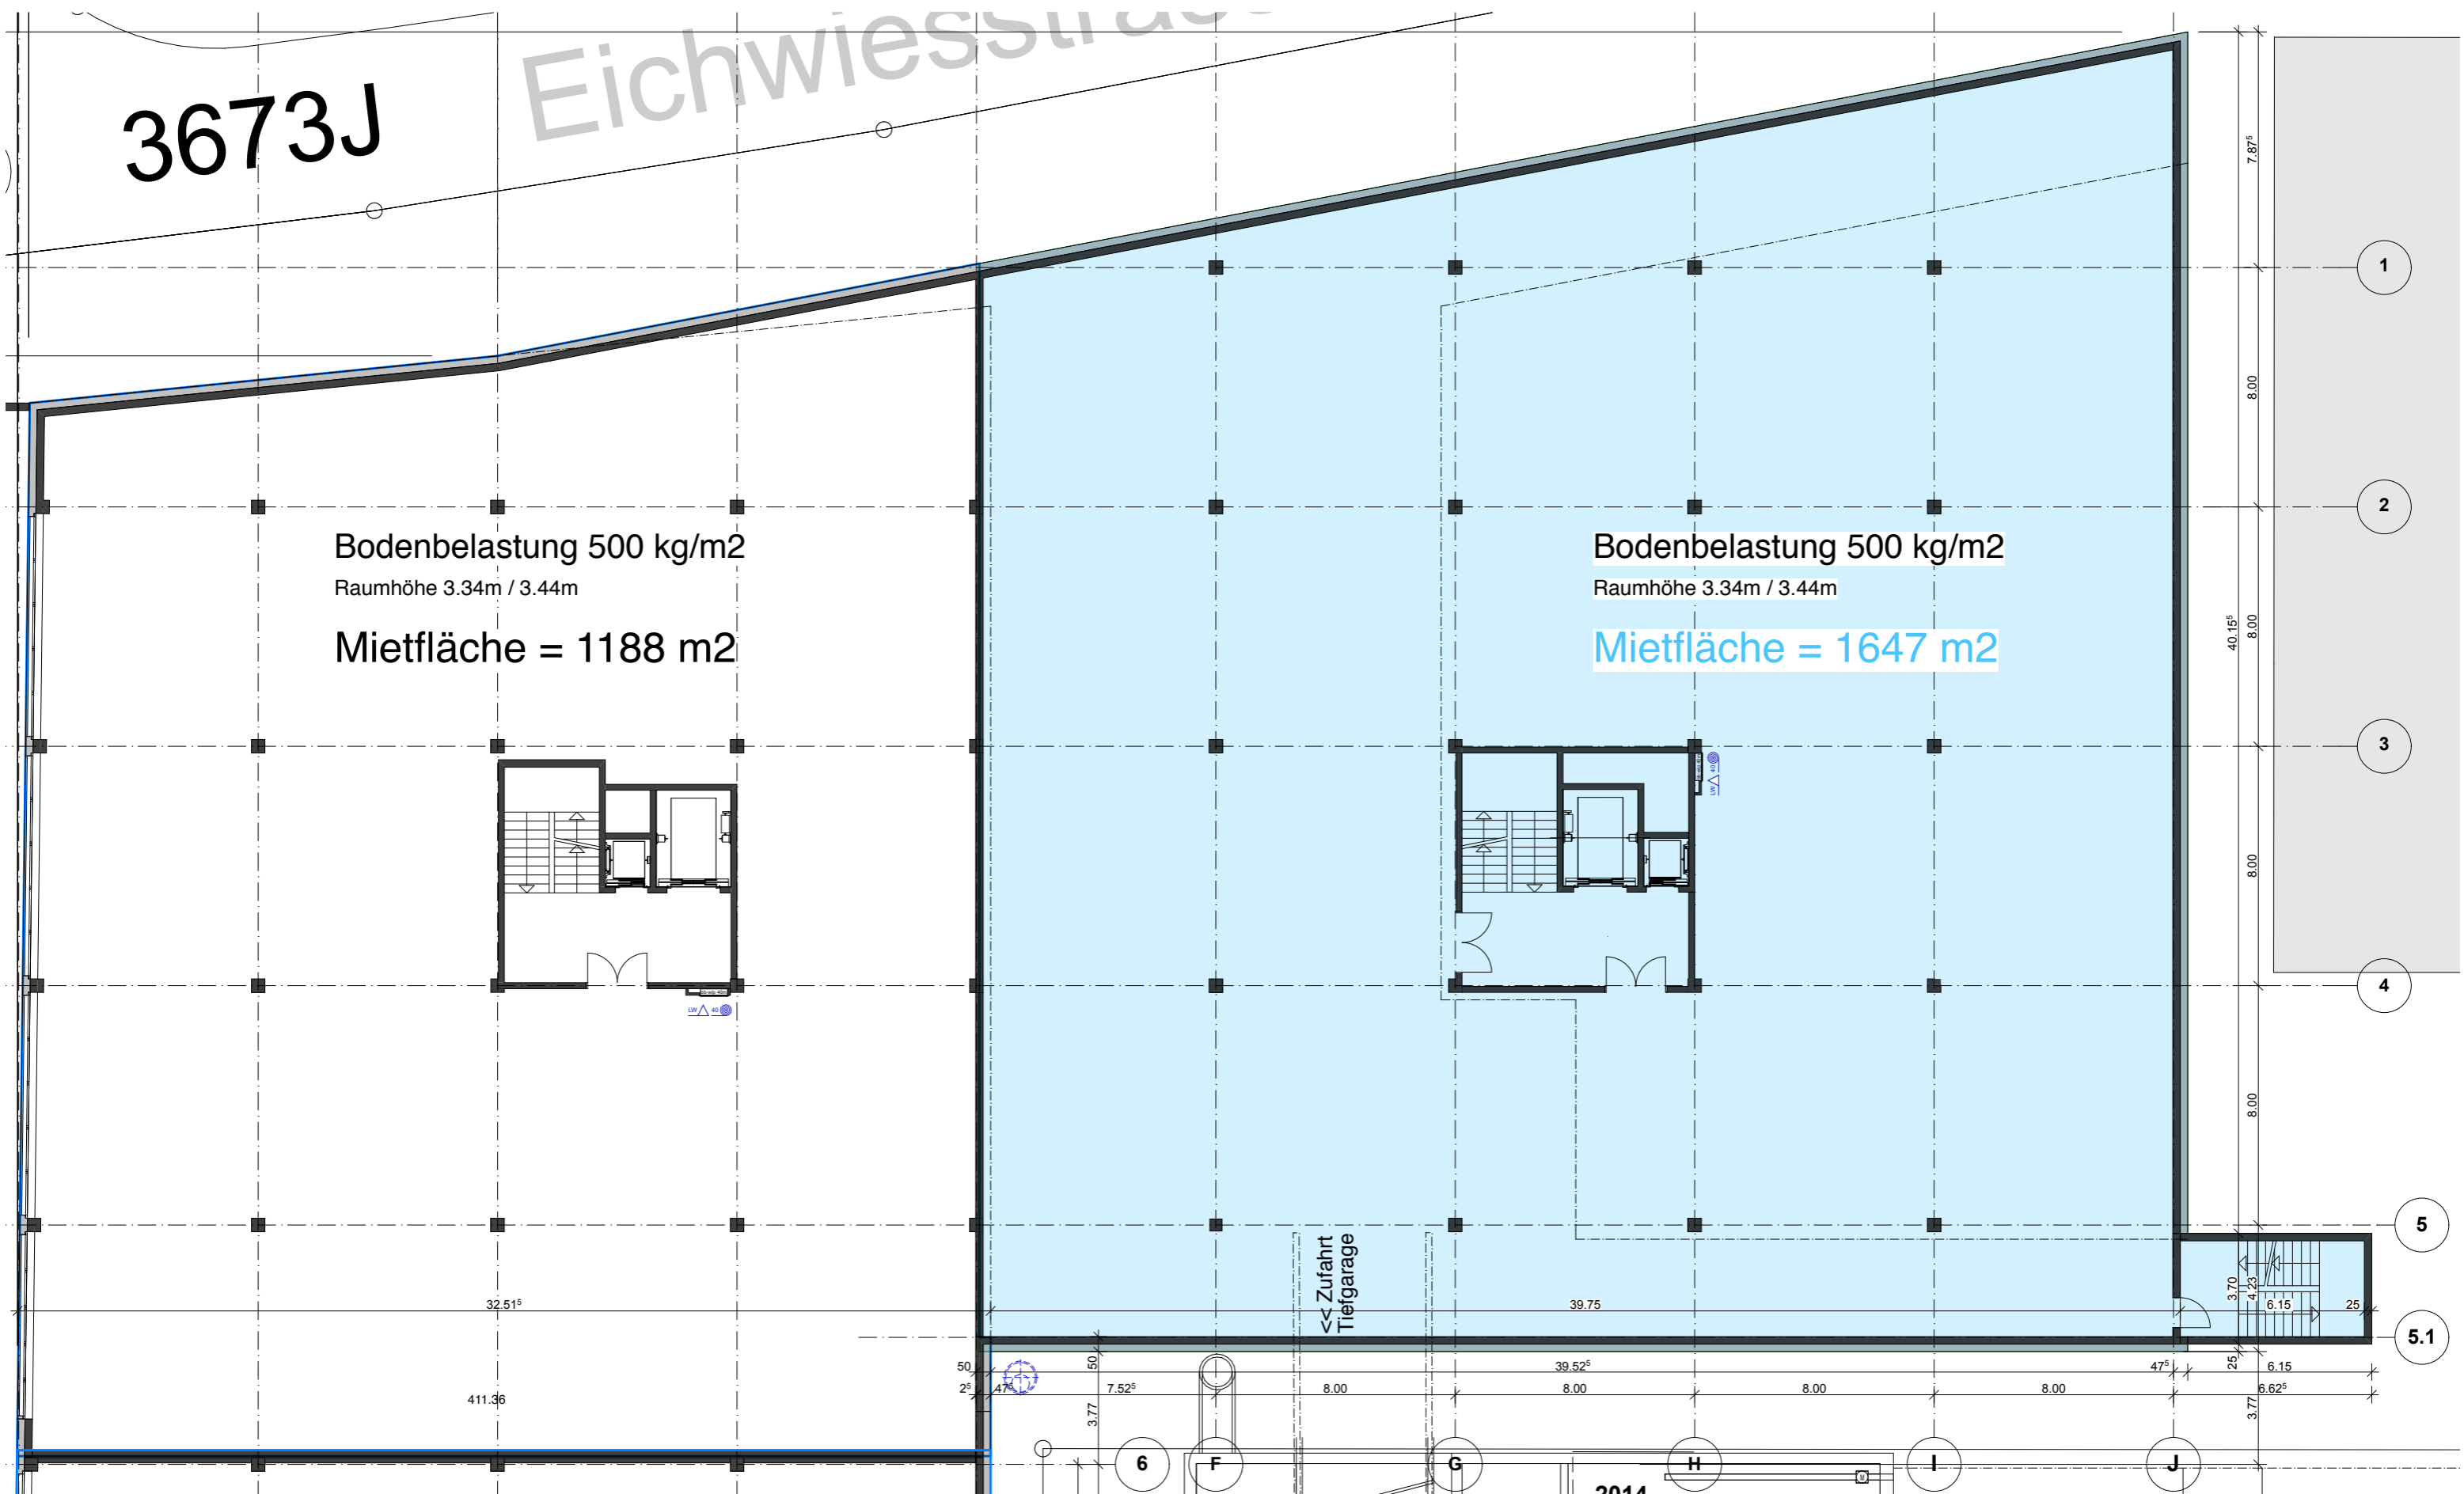

Objekt: Neubau Nef **TechPark**, Eichwiesstrasse 18c/18d, 8645 Jona

**1.Untergeschoss 3.Etappe  
Vermietungsplan**

Plannummer	301
Massstab	1 : 200
Datum / Gez.	25.10.2019
Plangrösse	A3

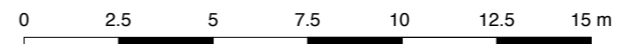

**BODENBELASTUNG E3**

1.UG	500 kg/m <sup>2</sup>
EG	500 kg/m <sup>2</sup>
1.OG - DG	300 kg/m <sup>2</sup>